


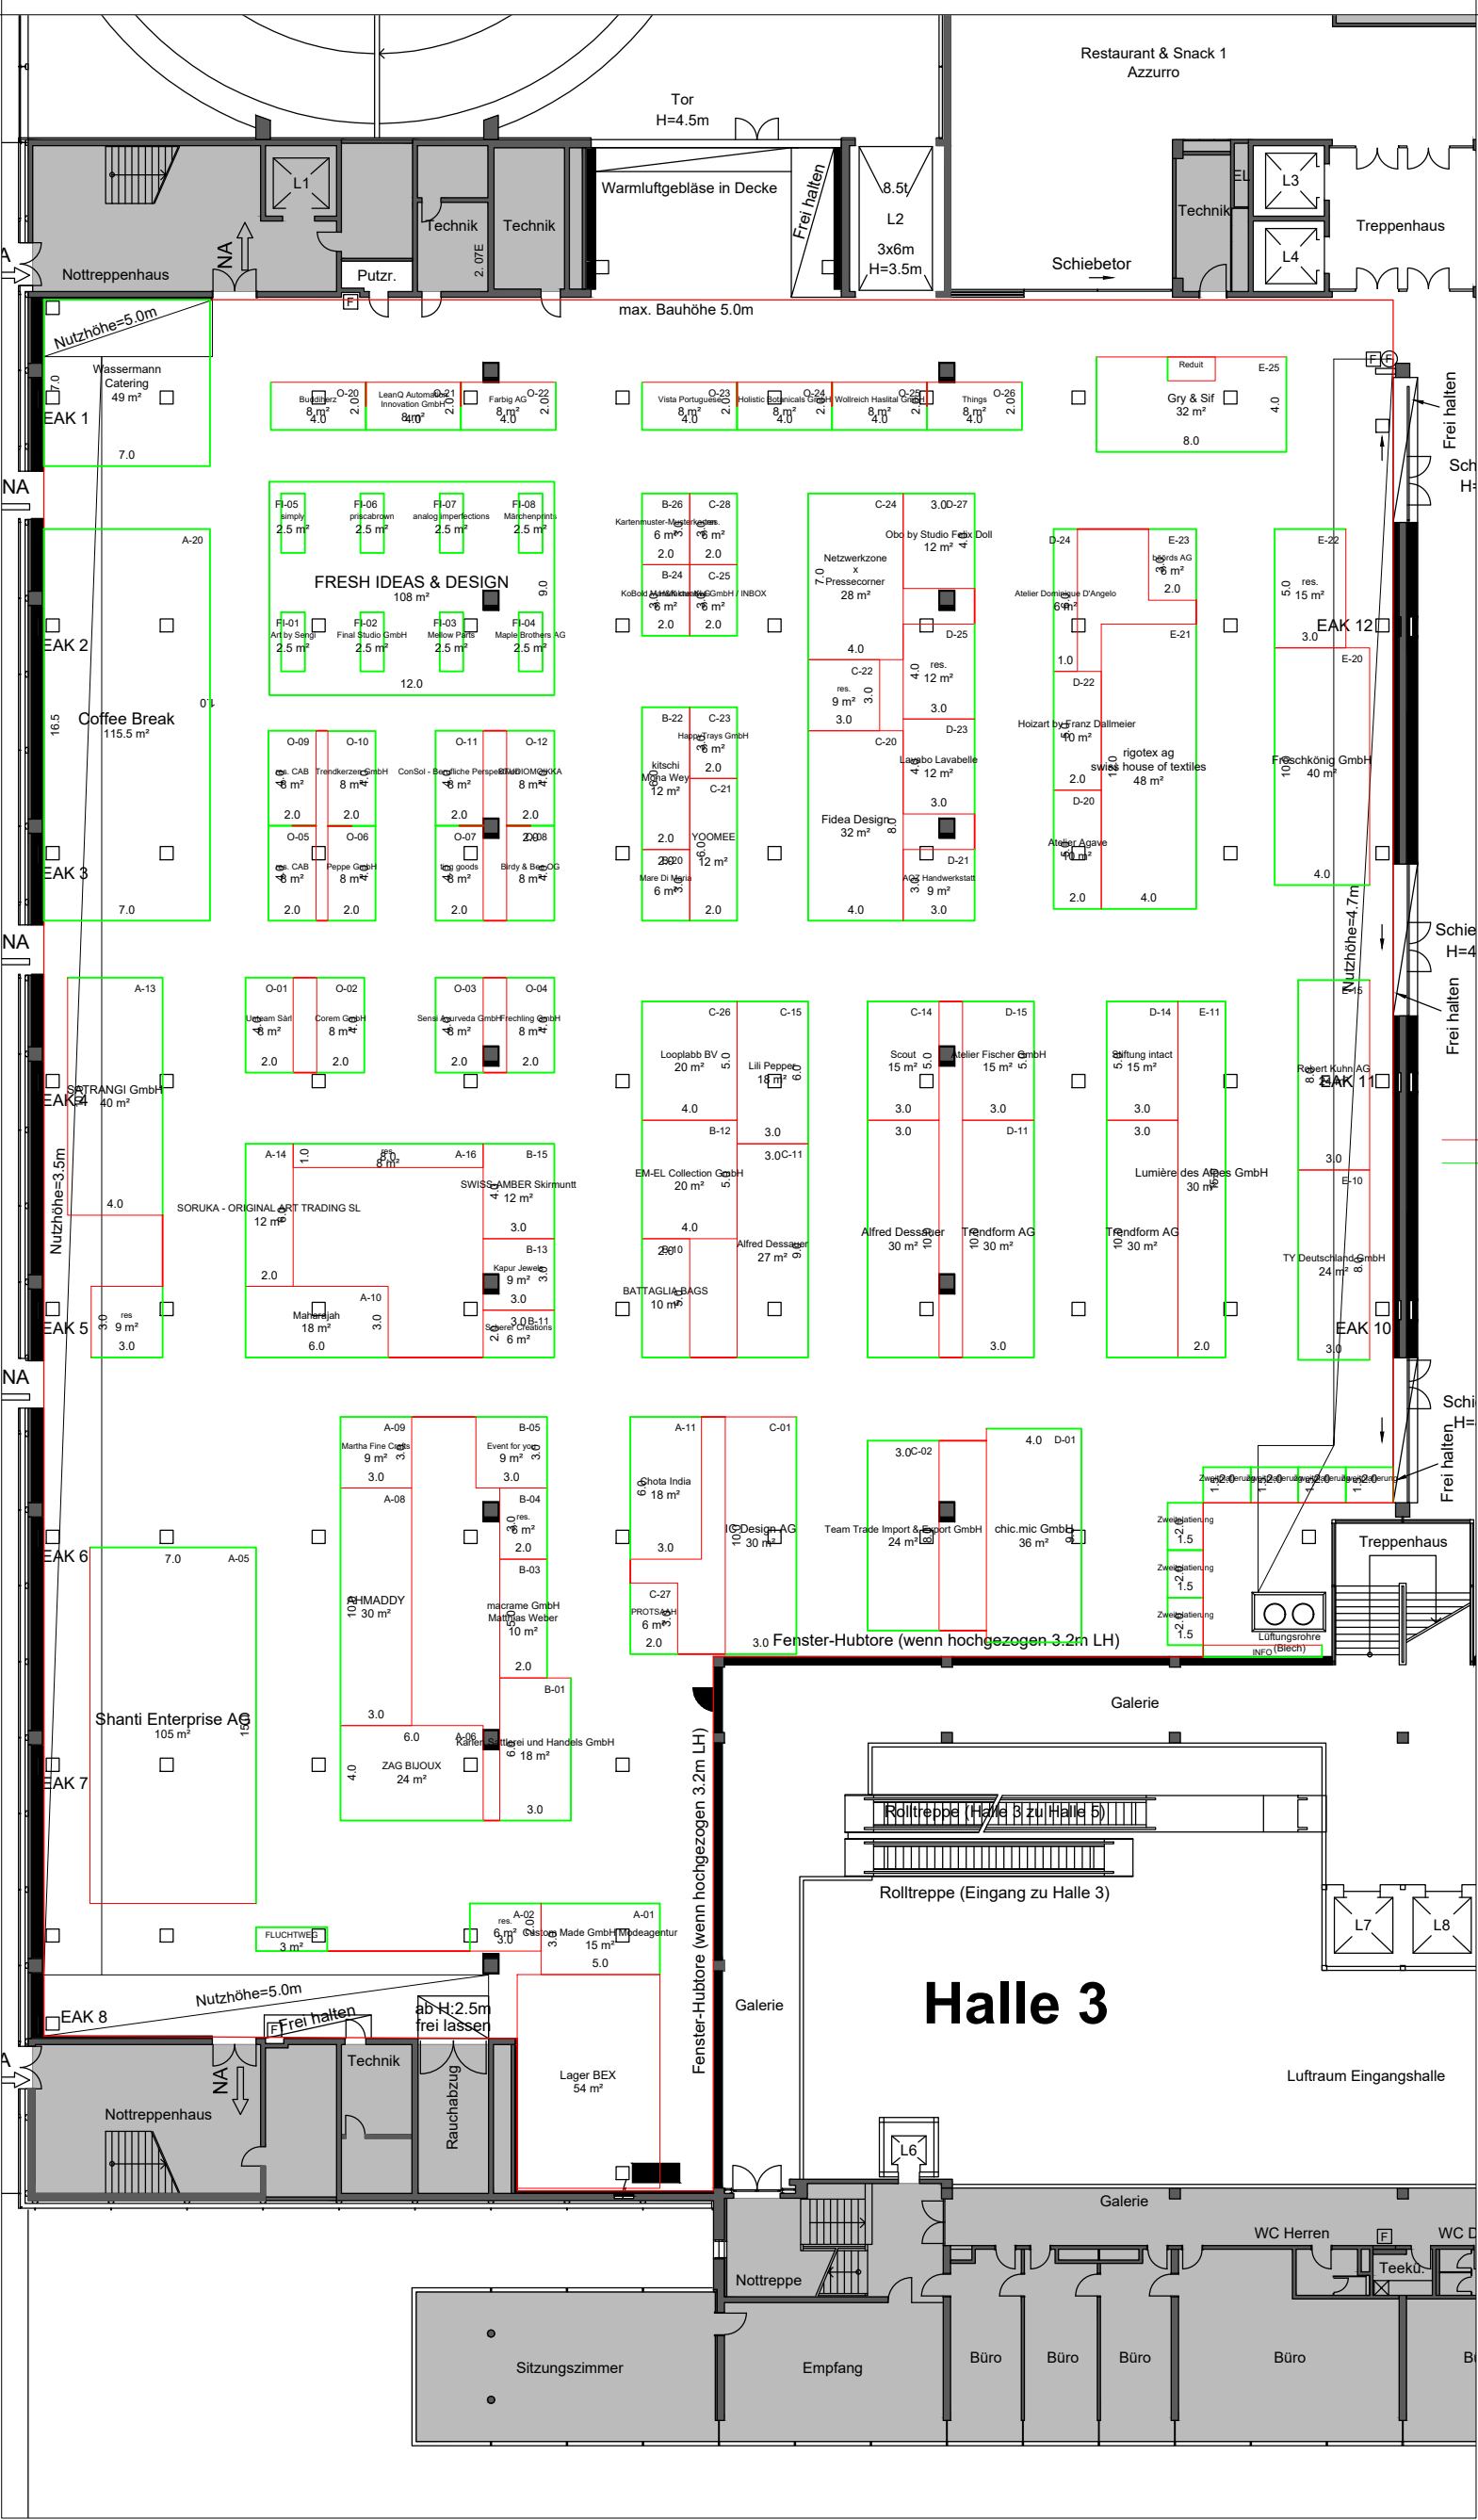

Standplanung

geschlossene Seite
offene Front

Stützendetail
Detail
Säulensockel (H7)
Ansicht
Elektrokasten

EAK = Elektroausenkasten; diese MÜSSEN IMMER zugänglich sein !!

Fluchtrassen und Hauptverkehrswege dürfen nicht verbaut werden! Und müssen immer frei bleiben!

Legende

Feuerlöschposten
Handfeuerlöscher
Elektroausenkasten (muss zugänglich sein)
Notausgang

Kennzahlen


Max. Bauhöhe: = 5.5m
Stände entlang der Hallenwände = Höhe auf Anfrage
Höhe Jordalschienen = 6.7m
Höhe Beleuchtung = 5.6m
Stützfeilerraster = 9.6m / 19.2m
Hallensäulen (0.84x0.67) = 28 Stk.
Evakuationslautsprechersysteme bei Hallensäulen auf 4.3m dürfen nicht abmontiert und nicht verkleidet werden.

Frachtlifte: = L2 = 8'500kg

Allg. Durchfahrtsbreite: = 4.5m

Bodenbelastung: = unbegrenzt Grundfläche: = 3840m²

Bodendosen: □ = Wasser Zu- und Ablauf, Druckluft (0.55 x 0.55)
= Elektrisch (max. bis 200A / 173kW), Telefon- und Internetanschluss

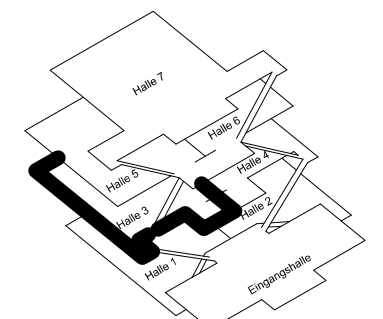

Halle 3

Hallenplan

Massstab
1:300

Plangrösse
DIN A3

Veranstaltung
ORNARIS Zürich 2026

Veranstaltungs-Datum
11-13. Januar 2026

Zeichner
CAB

Druckdatum
28.11.2025

ORNARIS
Fachmesse für Trends, Inspiration, Design