



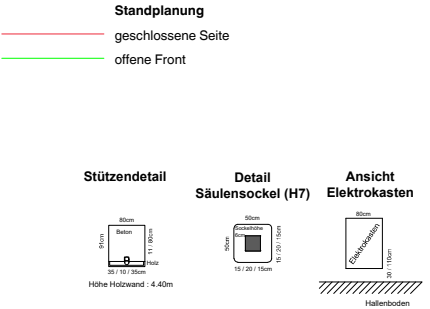

EAK = Elektroauskasten; diese MÜSSEN IMMER zugänglich sein !!

Fluchtrassen und Hauptverkehrswege dürfen nicht verbaut werden! Und müssen immer frei bleiben!

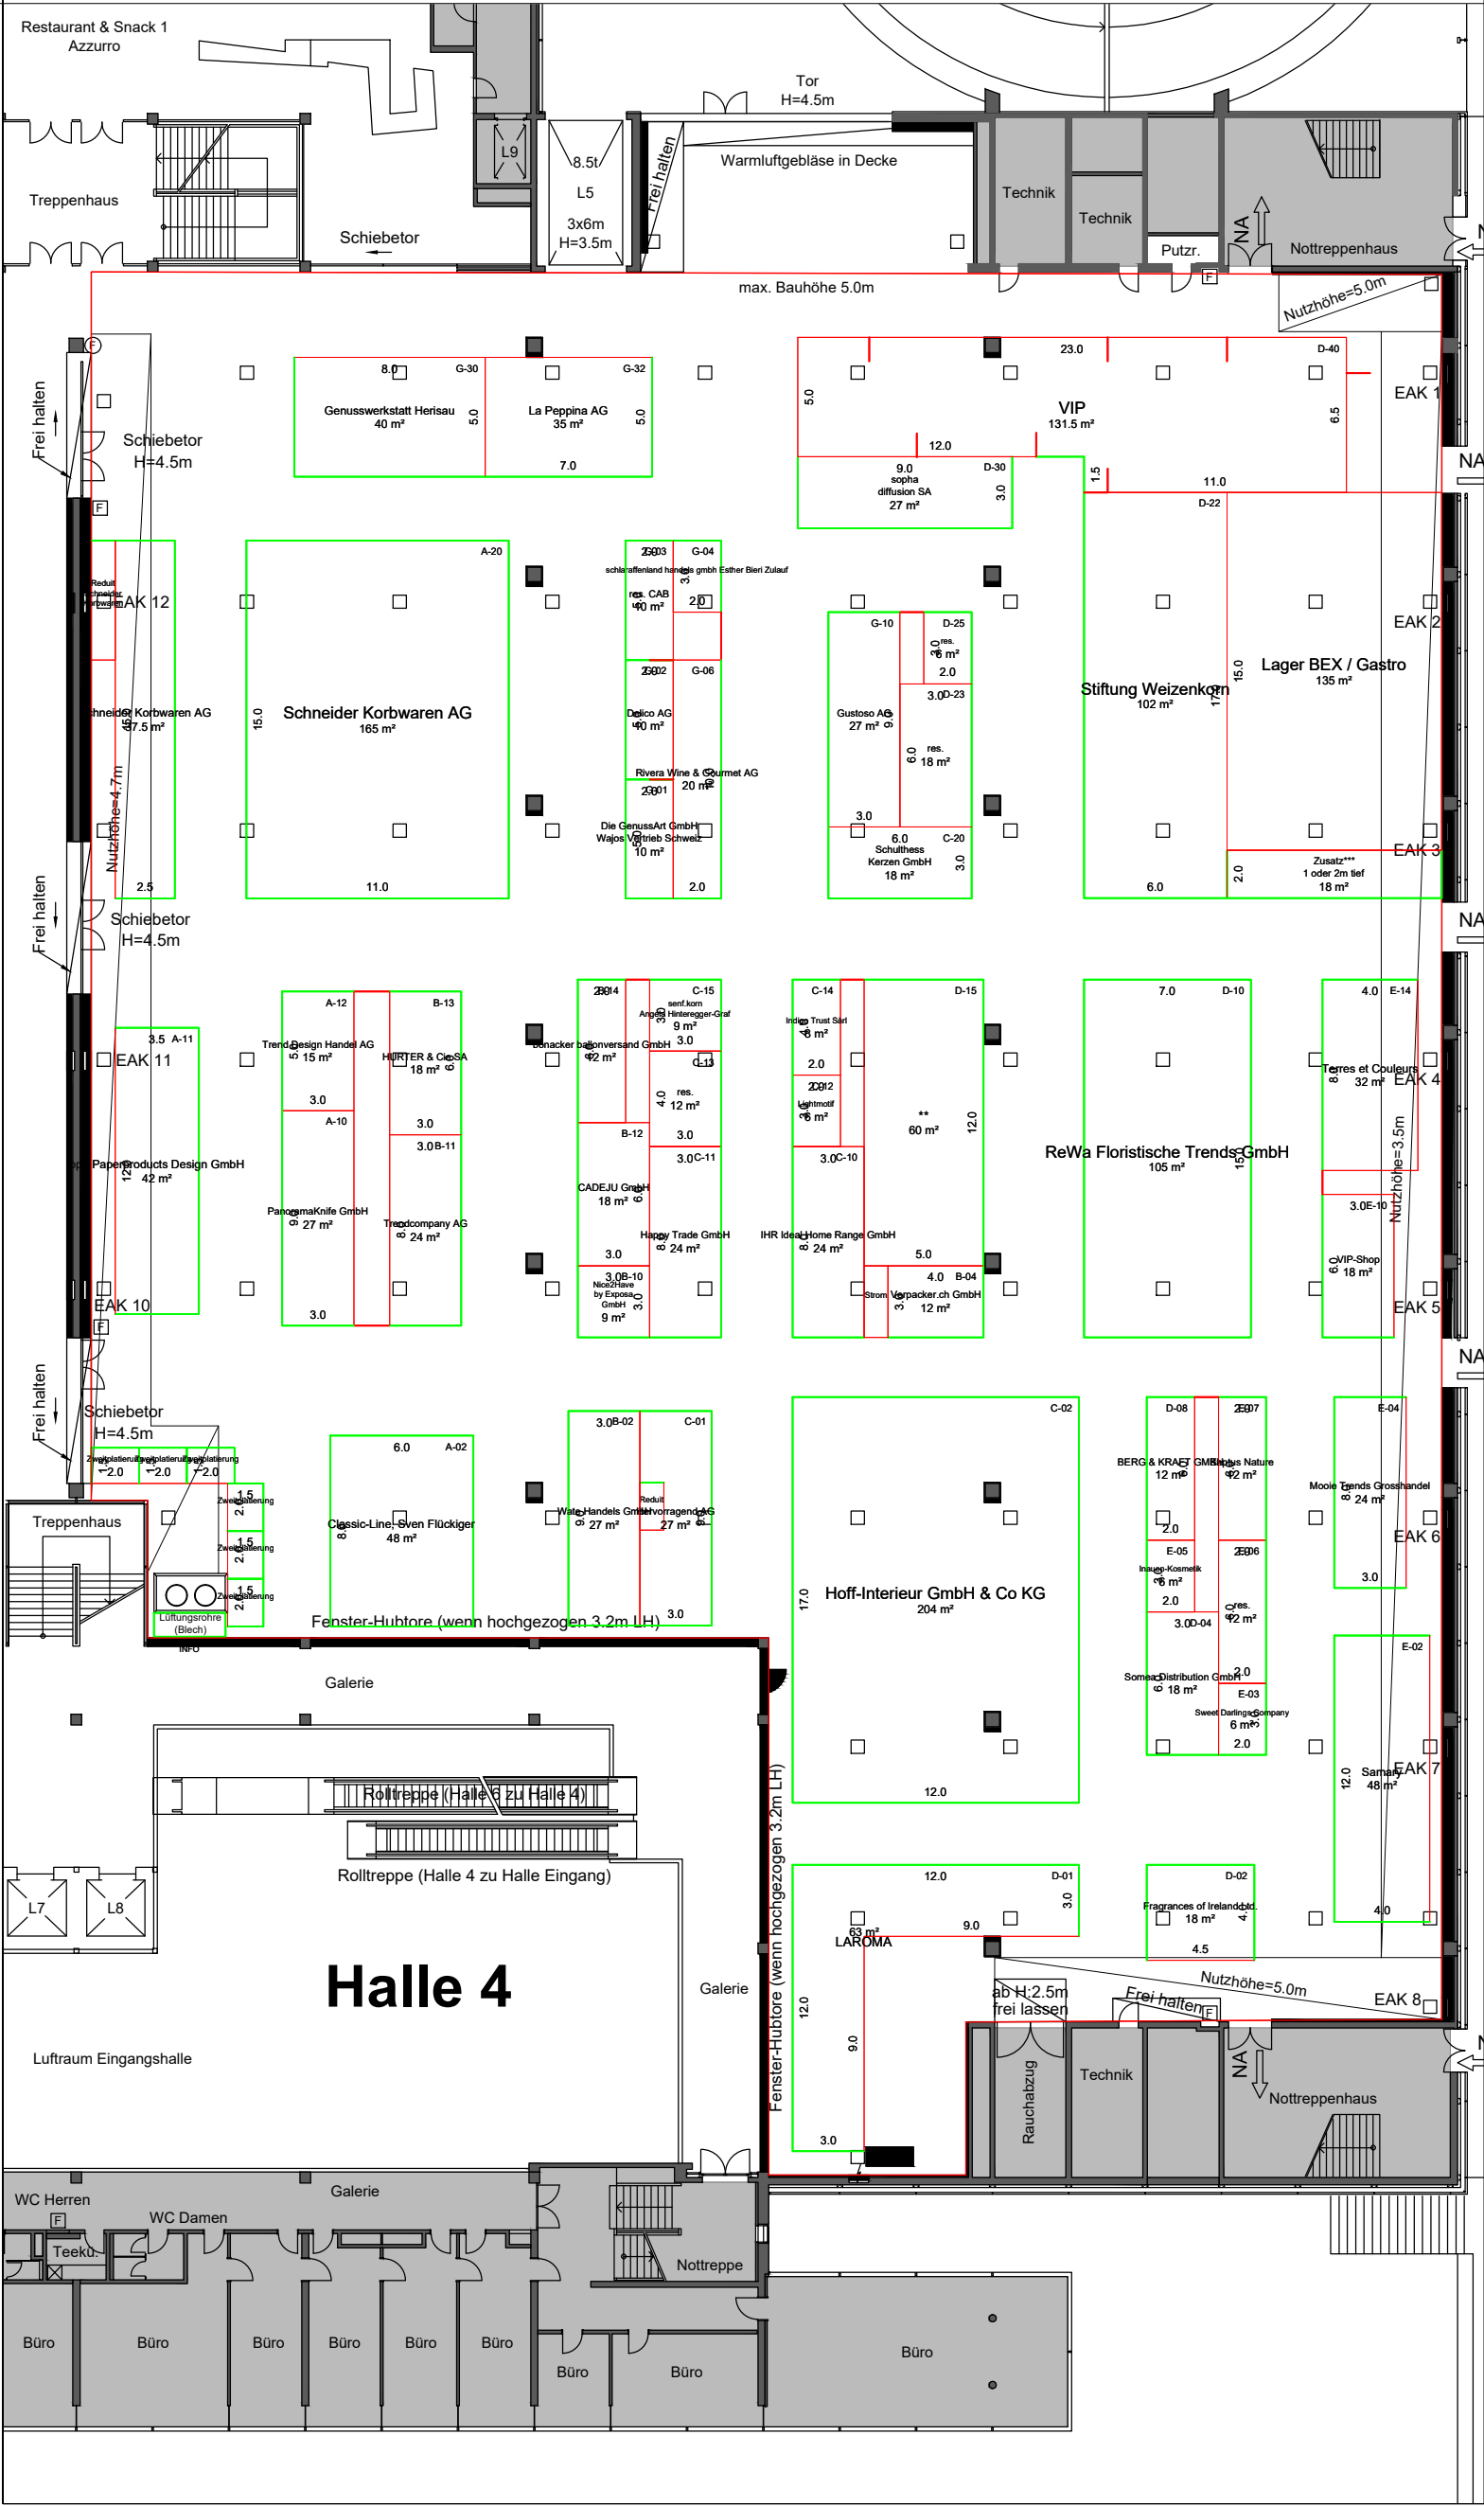

Legende

- Feuerlöschposten
- Handfeuerlöscher
- Elektroauskasten (muss zugänglich sein)
- Notausgang

Kennzahlen


Max. Bauhöhe:	= 5.5m
Stände entlang der Hallenwände	= Höhe auf Anfrage
Höhe Jordalschienen	= 6.7m
Höhe Beleuchtung	= 5.6m
Stützpfellerraster	= 9.6m / 19.2m
Hallensäulen (0.84x0.67)	= 28 Stk.
Evakuationslautsprechersysteme bei Hallensäulen auf 4.3m	dürfen nicht abmontiert und nicht verkleidet werden.

Frachtlifte: = L5 = 8'500kg

Allg. Durchfahrthöhe: = 4.5m

Bodenbelastung: = 1200kg / m² Grundfläche: = 3840m²

Bodendosen: = Wasser Zu- und Ablauf, Druckluft (0.55 x 0.55) = Elektrisch (max. bis 200A / 173kW), Telefon- und Internetanschluss

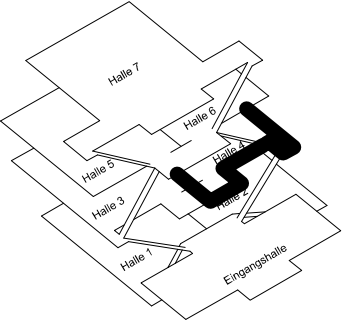

Halle_3

Hallenplan

Masstab
1:300

Zeichner
CAB

Plangrösse
DIN A3

Druckdatum
02.12.2025

Veranstaltung
ORNARIS Zürich 2026

Veranstaltungs-Datum
11. - 13. Januar 2026

ORNARIS
Fachmesse für Trends, Inspiration, Design